

**VÝKAZ DOSAVIDNÍHO A NOVÉHO STAVU ÚDAJŮ KATASTRU NEMOVITOSTÍ**

Dosevadrní stav				Nový stav									
Značení pozemku rc. číslem	Vyměra parcely		Druh pozemku Způsob využití	Označení pozemku parc. číslem	Vyměra parcely		Druh pozemku Způsob využití	Typ stavby Způsob využití	Způsob určení výměr	Porovnání se stavem evidence právních vztahů			
	ha	m <sup>2</sup>			ha	m <sup>2</sup>				Díl přechází z pozemku označeného v katastru nemovitostí	Číslo listu vlastnictví	Vyměra dílu	
										katastru nemovitostí	dřívejší poz. evidenci	ha	m <sup>2</sup>
43/1	*1)	13	11	ostat. pl. zeleň	43/1	13	06	ostat. pl. zeleň	2	43/1	10001	13	06
					43/5		5	ostat. pl. zeleň	2	43/1	10001		5
28/1		1	74	zahradá	128/1		91	zahradá	2	128/1	10001		91
					128/3		83	zahradá	2	128/1	10001		83
		14	85			14	85						

**Výkaz údajů o bonitovaných půdně ekologických jednotkách (BPEJ) k parcelám nového stavu**

Parcelní číslo podle katastru nemovitostí		Kód BPEJ	Vyměra		BPEJ na dílu parcely	Parcelní číslo podle katastru nemovitostí		Kód BPEJ	Vyměra		BPEJ na dílu parcely
zjednodušené evidence	ha		m <sup>2</sup>	ha		m <sup>2</sup>	zjednodušené evidence		ha	m <sup>2</sup>	
128/1		65800		91	128/1						
128/3		65800		83	128/1						

**VÝKAZ DOSAVIDNÍHO A NOVÉHO STAVU ÚDAJŮ KATASTRU NEMOVITOSTÍ**

Dosevadrní stav				Nový stav									
Značení pozemku rc. číslem	Vyměra parcely		Druh pozemku Způsob využití	Označení pozemku parc. číslem	Vyměra parcely		Druh pozemku Způsob využití	Typ stavby Způsob využití	Způsob určení výměr	Porovnání se stavem evidence právních vztahů			
	ha	m <sup>2</sup>			ha	m <sup>2</sup>				Díl přechází z pozemku označeného v katastru nemovitostí	Číslo listu vlastnictví	Vyměra dílu	
										katastru nemovitostí	dřívejší poz. evidenci	ha	m <sup>2</sup>
128/3										128/3	-		

ruh věcného břemene : dle listiny  
právněný : dle listiny

**Seznam souřadnic (S-JTSK)**

**tříce** **Úřad územního odboru ÚP a SŘ**

Č.b.	Souřadnice pro zápis do KN			Pozn.
	Y	X	k.kv.	
1	521182.84	1149695.77	3	žel. sl.
2	521180.60	1149693.76	3	
3	521183.24	1149695.27	3	hřeb v zídce
14	521185.52	1149692.47	3	
15	521184.89	1149693.25	3	
16	521176.92	1149685.52	3	
17	521176.24	1149686.25	3	
203-126	521174.90	1149687.69	3	žel. sl.
203-127	521188.36	1149688.96	3	žel. sl.

it nebo scelovat pozemky/ize jen na základě územního rozhodnutí, pokud podmínky pro ně nejsou stanoveny jiným rozhodnutím nebo opatřením.

**GEOMETRICKÝ PLÁN**

ro rozdělení pozemku, vymezení rozsahu věcného břemene k části pozemku

hotovil: Ing. Miloš Tomásek - GEOTOM  
Mlýnská 635, Bystrice p.H.  
ICO : 60378085

slo plánu: 289-105/2012

res: Kroměříž

pec: Chomýž

katastrální území: Chomýž

odpověď list: DKM

způsobu určení výměr je určen podle §77 odst. 2 vyhlášky 36/2007 St.

avádním vlastníkům pozemků byla poskytnuta možnost seznámit se s plánem s průběhem navrhovaných nových hranic, které byly označeny zapsaným způsobem.

rohem budovy, hřebem v zídce, žel. sl.

Náležitostí a přesností odpovídá právním předpisům.




Geometrický plán ověřil úředně oprávněný zeměměřický inženýr:

Ing. Vitámvás Radek

Dne 17.8.2012 Číslo 90/2012

Úředně oprávněný zeměměřický inženýr odpovídá za odbornou úroveň geometrického plánu, za dosažení předepsané přesnosti, a za správnost a úplnost nálezů podle právních předpisů.

Katastrální úřad, katastrální pracoviště souhlasí s očíslováním parcel.

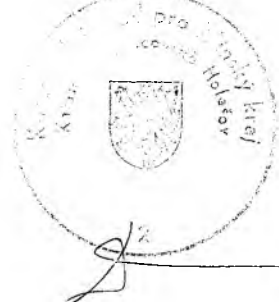


Souhlas katastrálního úřadu, katastrálního pracoviště potvrzuje:

Pavel Popejka

Dne 23.8.2012 Číslo 376 12012-740

Jeden výtisk geometrického plánu a přeepsané přílohy jsou uloženy u katastrálního úřadu, katastrálního pracoviště.

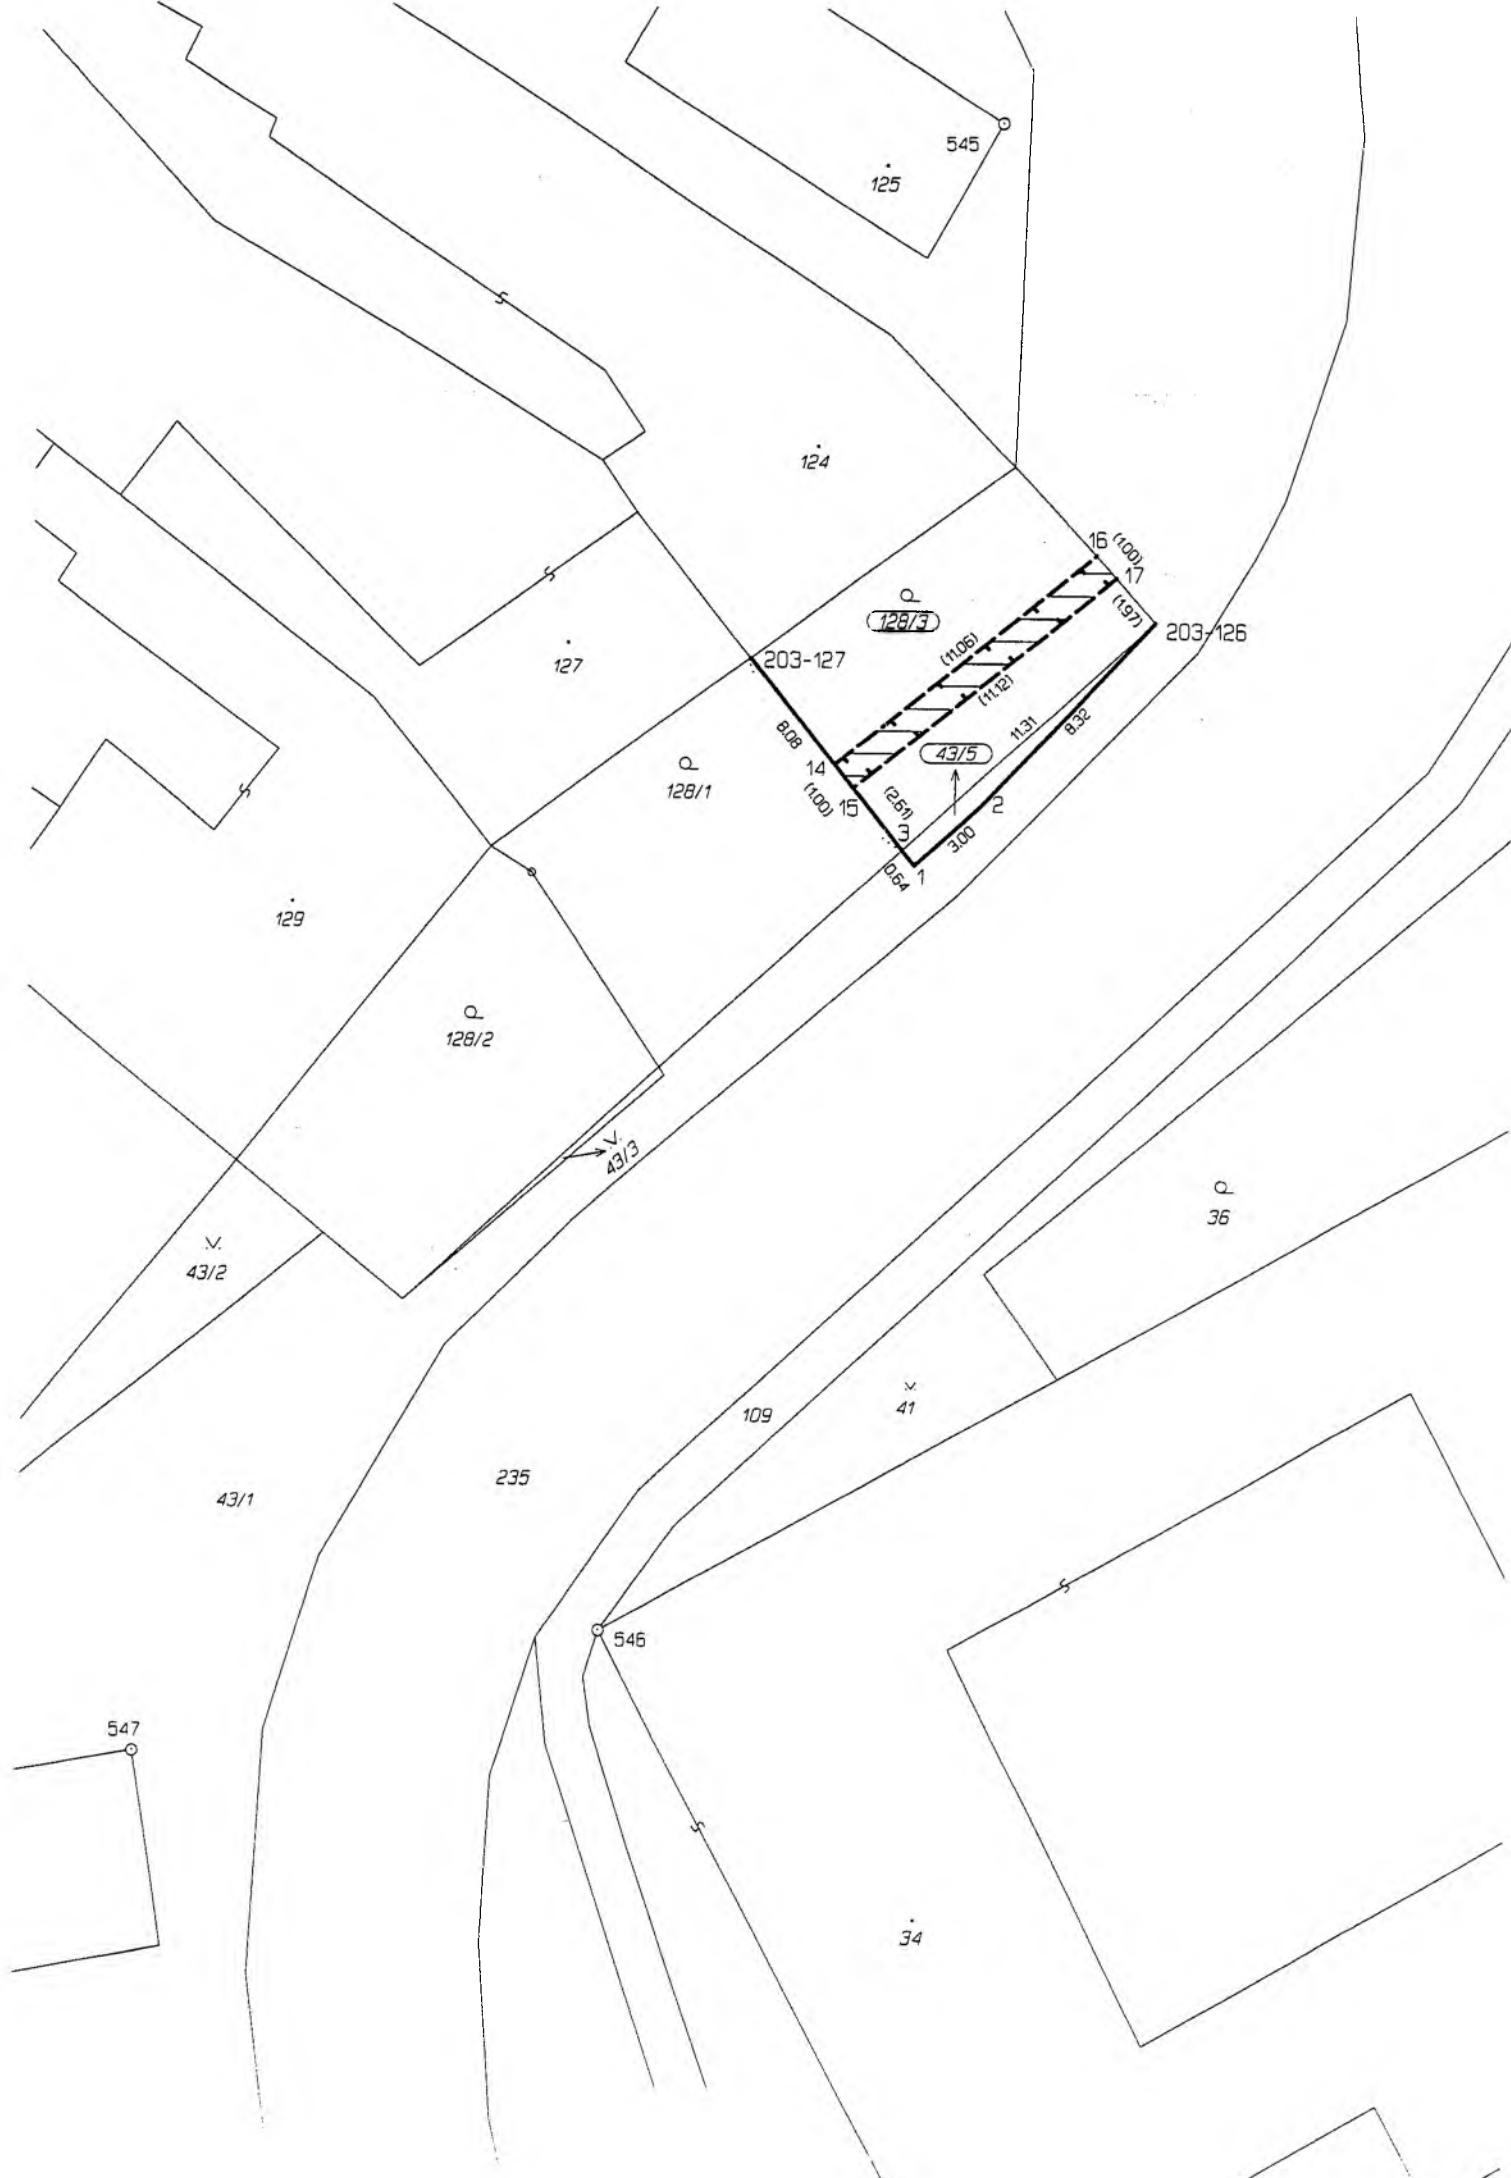

125

545

124

127

203-127

203-126

128/1

128/3

11.06

11.12

43/5

11.31

129

128/2

109

41

36

43/2

235

43/3

43/1

546

34

547